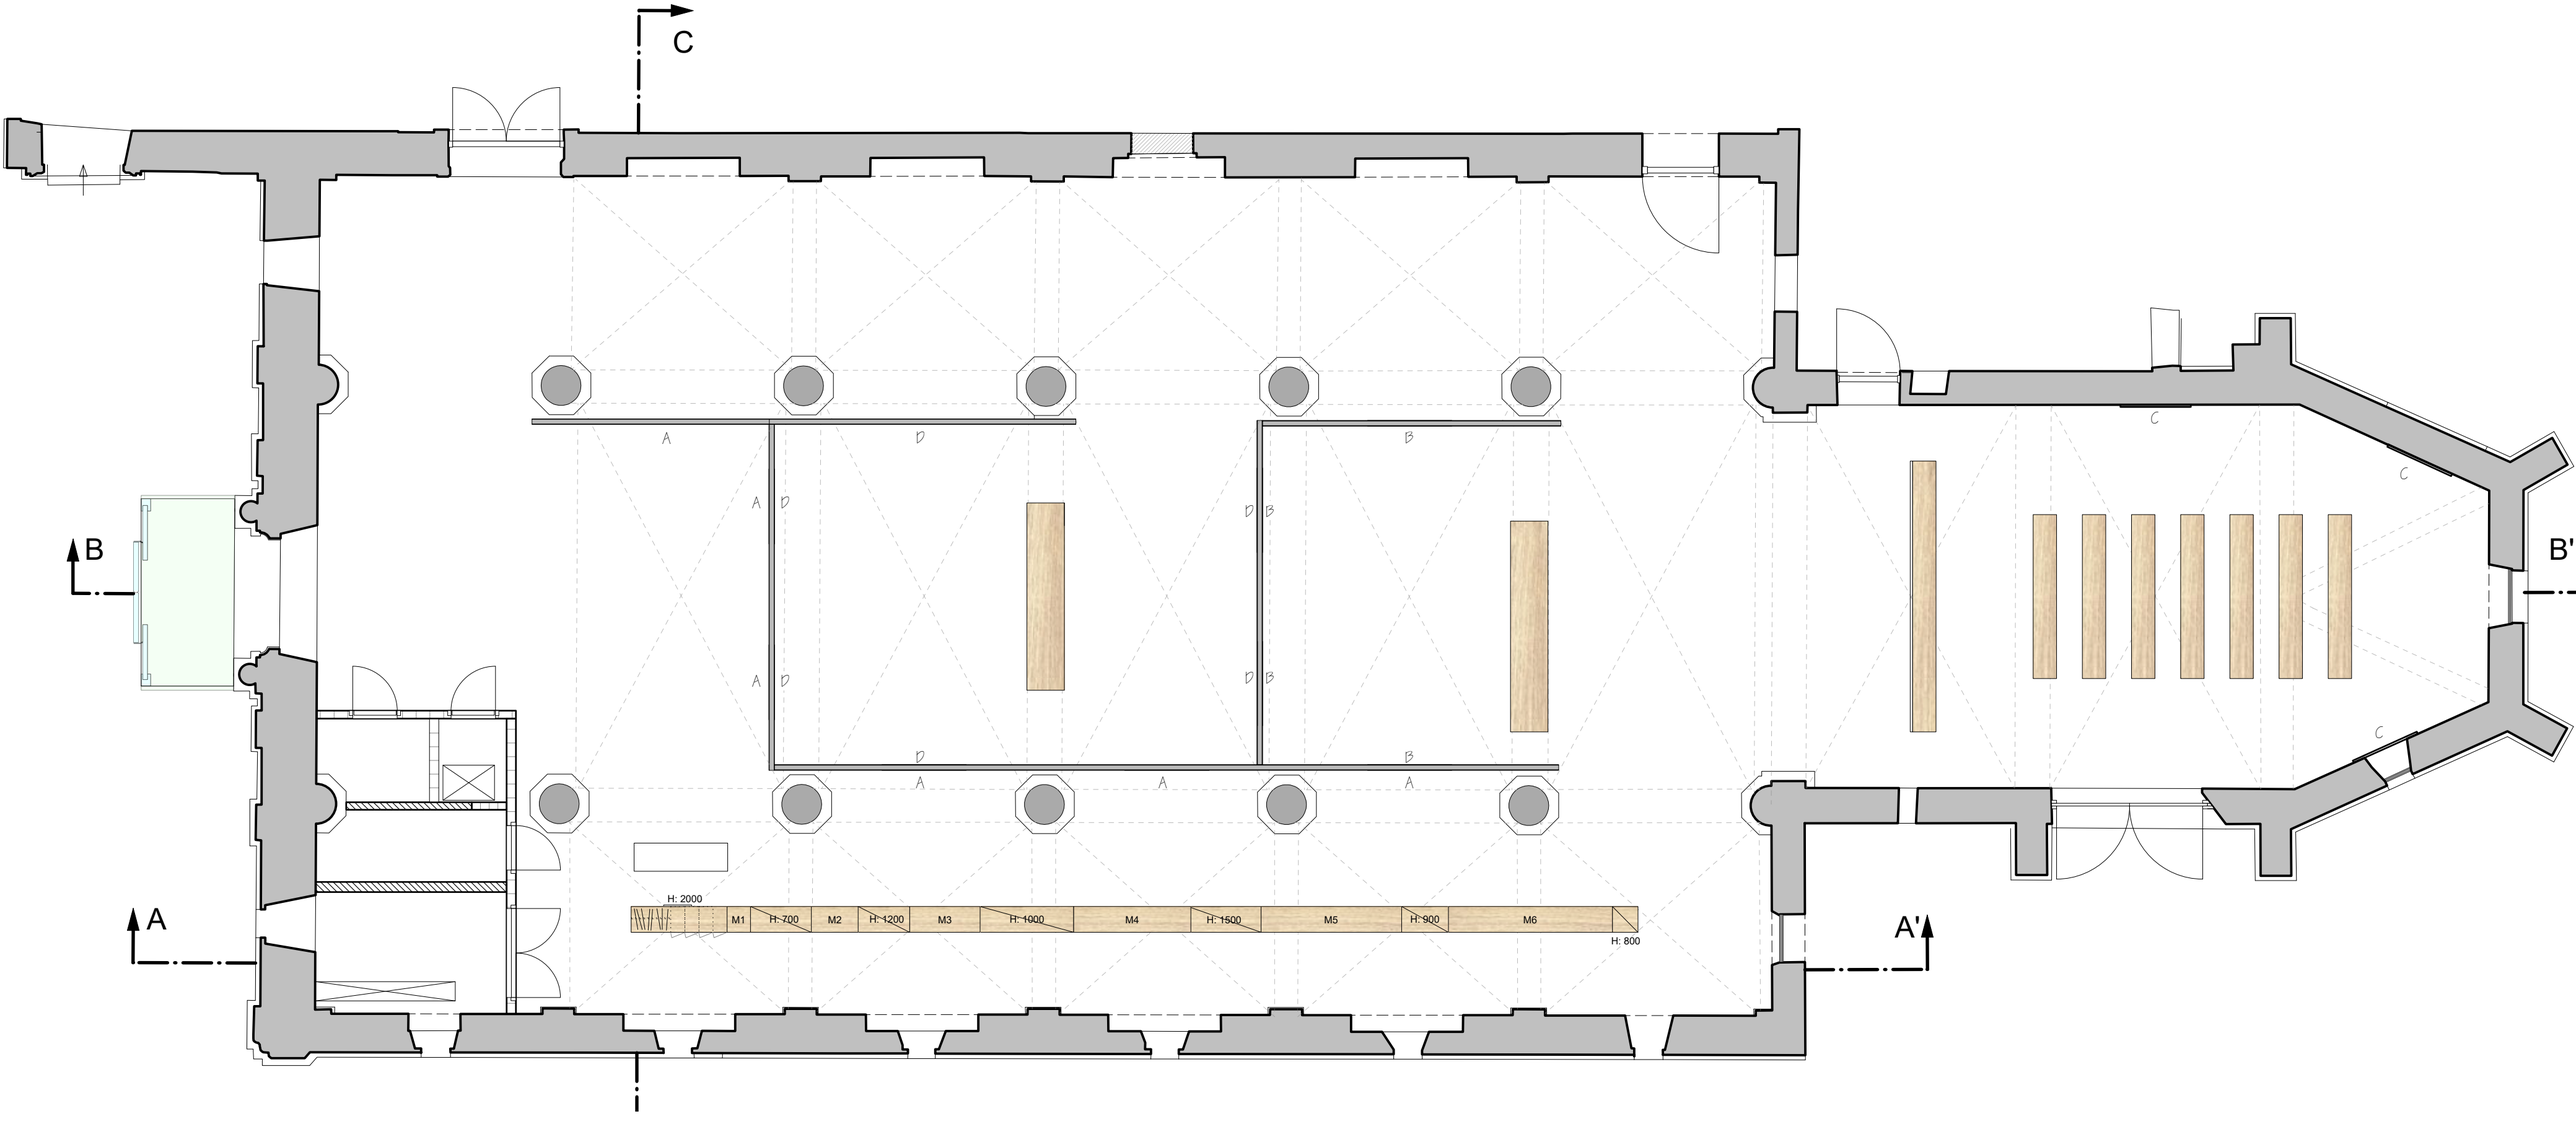
C
B
B'
A
A'
H: 2000
M1
H: 700
M2
H: 1200
M3
H: 1000
M4
H: 1500
M5
H: 900
M6
H: 800